


Перв. примен. Коло Илта 50 принудительная СМ
 Справ. №
 Подп. и дата
 Инв. № дубл.
 Взам. инв. №
 Подп. и дата
 Инв. № подл.

Коло Илта 50 принудительная СМ

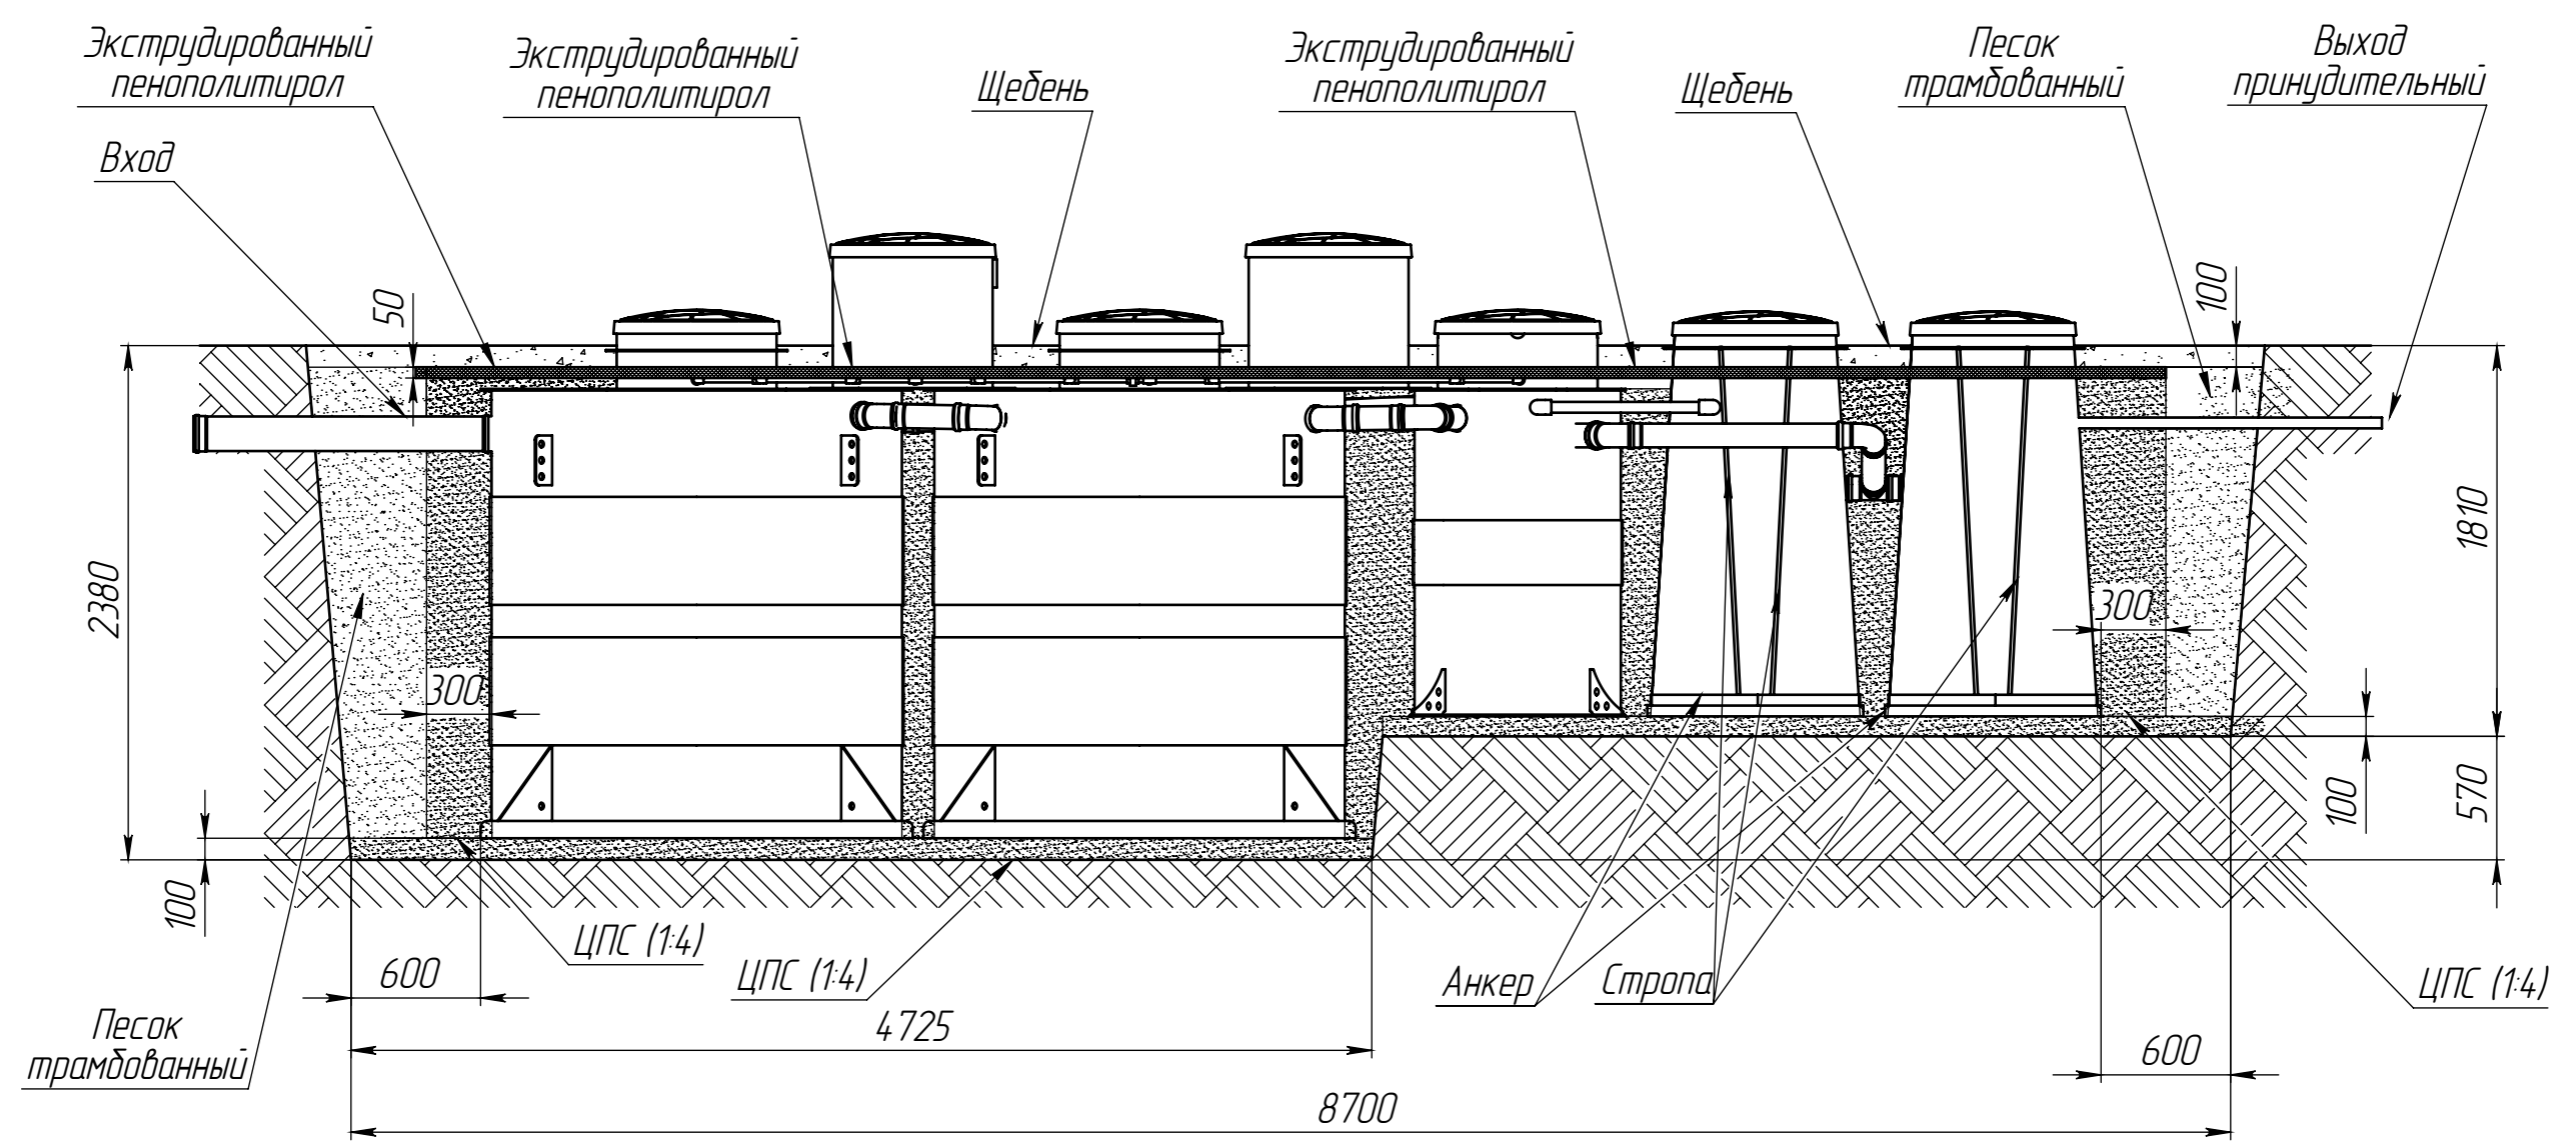

Размеры для справок
 Объем котлована – 62 м.куб.
 Объем щебня фракцией 30...50 мм – 3 м.куб.
 Объем ЦПС (1:4) – 27 м.куб.
 Объем песка – 13 м.куб.
 Площадь пенополистирола экструдированного – 20 м.кв.

ПРИ МОНТАЖЕ ОБРАТИТЬ ОСОБОЕ ВНИМАНИЕ:
 Разработку котлована производить при условии соблюдения правил техники безопасности проведения земляных работ, с соблюдением требований действующей нормативной документации. Монтаж станции производить на детонную подсыпку, станцию не подвергать ударам, обсыпку производить вместе с заливкой одновременно для компенсации внутреннего и внешнего давления. При определении отметки уровня земли предусмотреть будущее благоустройство участка, возможные ландшафтные работы (которые могут привести к изменению отметки уровня земли). Отметка входа сточных вод и выхода очищенных зависит от местных условий и согласовывается с заказчиком.

				Коло Илта 50 принудительная СМ				
Изм.	Лист	№ докум.	Подп.	Дата	Подземная станция Схема монтажа	Лит.	Масса	Масштаб
Разраб.	-	-	-	30.04.2021				1:35
Пров.	-	-	-	-		Лист 1	Листов 2	
Т.контр.	-	-	-	-				
Н.контр.	-	-	-	-				
Утв.	-	-	-	-	Копировал _____ Формат А3			