
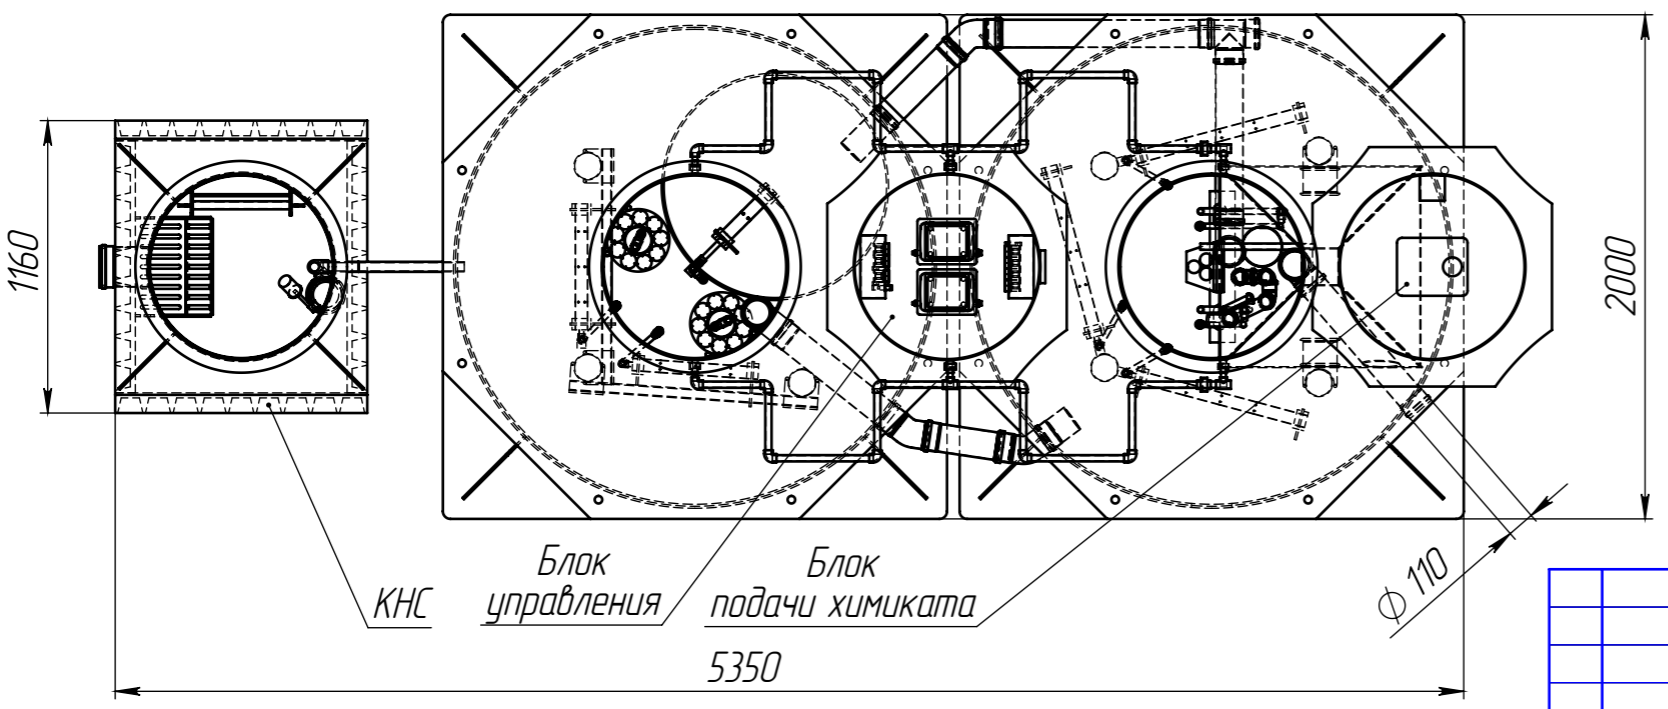


Перв. примен. Коло Илта 50 самотёчная + КНС ГЧ
 Справ. №
 Подп. и дата
 Инв. № дубл.
 Инв. №
 Взам. инв. №
 Подп. и дата
 Инв. № подл.

Коло Илта 50 самотёчная + КНС ГЧ

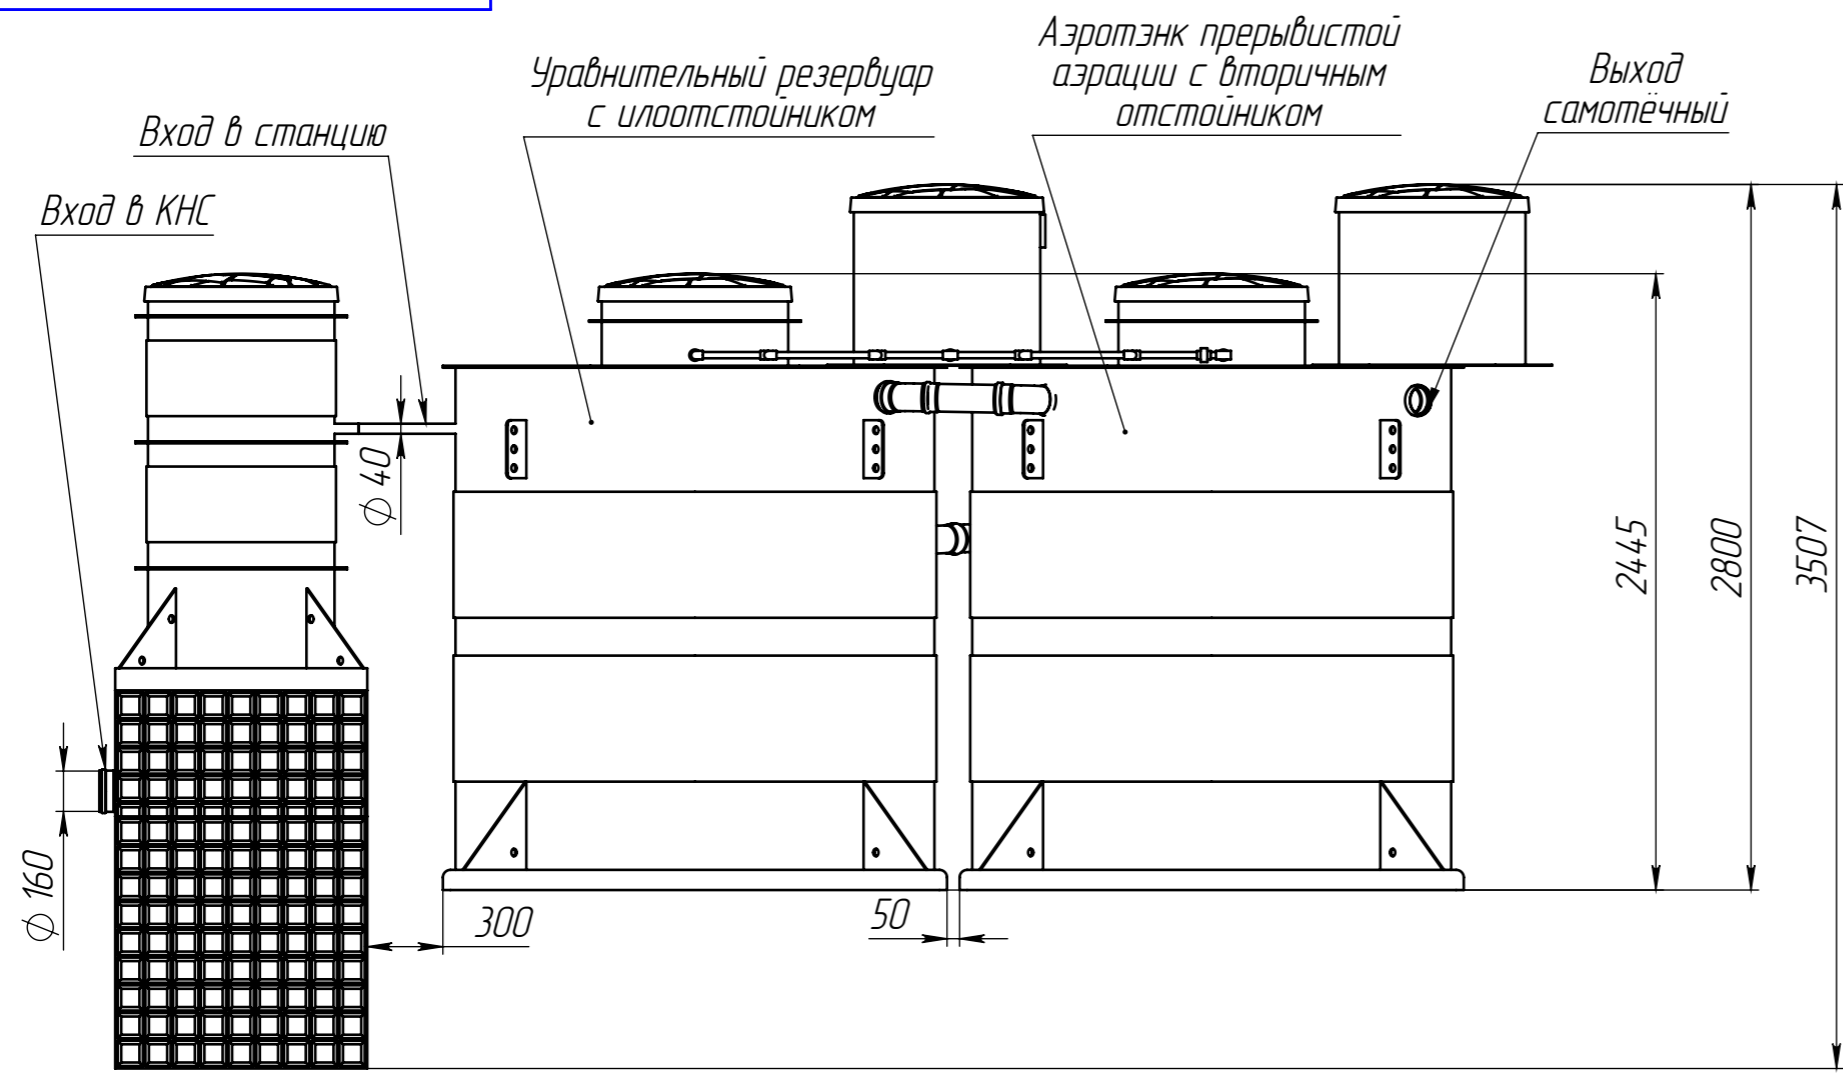

*Размеры и расположение входа и выхода по согласованию с заказчиком.

				Коло Илта 50 самотёчная + КНС ГЧ			
				Подземная самотёчная станция с КНС			
Изм.	Лист	№ докум.	Подп.	Дата	Лит.	Масса	Масштаб
Разраб.	-	-	-	10.06.2021		1380	1:30
Пров.	-	-	-	-			
Т.контр.	-	-	-	-			
Н.контр.	-	-	-	-	Лист	Листов 1	
Утв.	-	-	-	-			