Уравнительный резервуар Илма 100 СБ

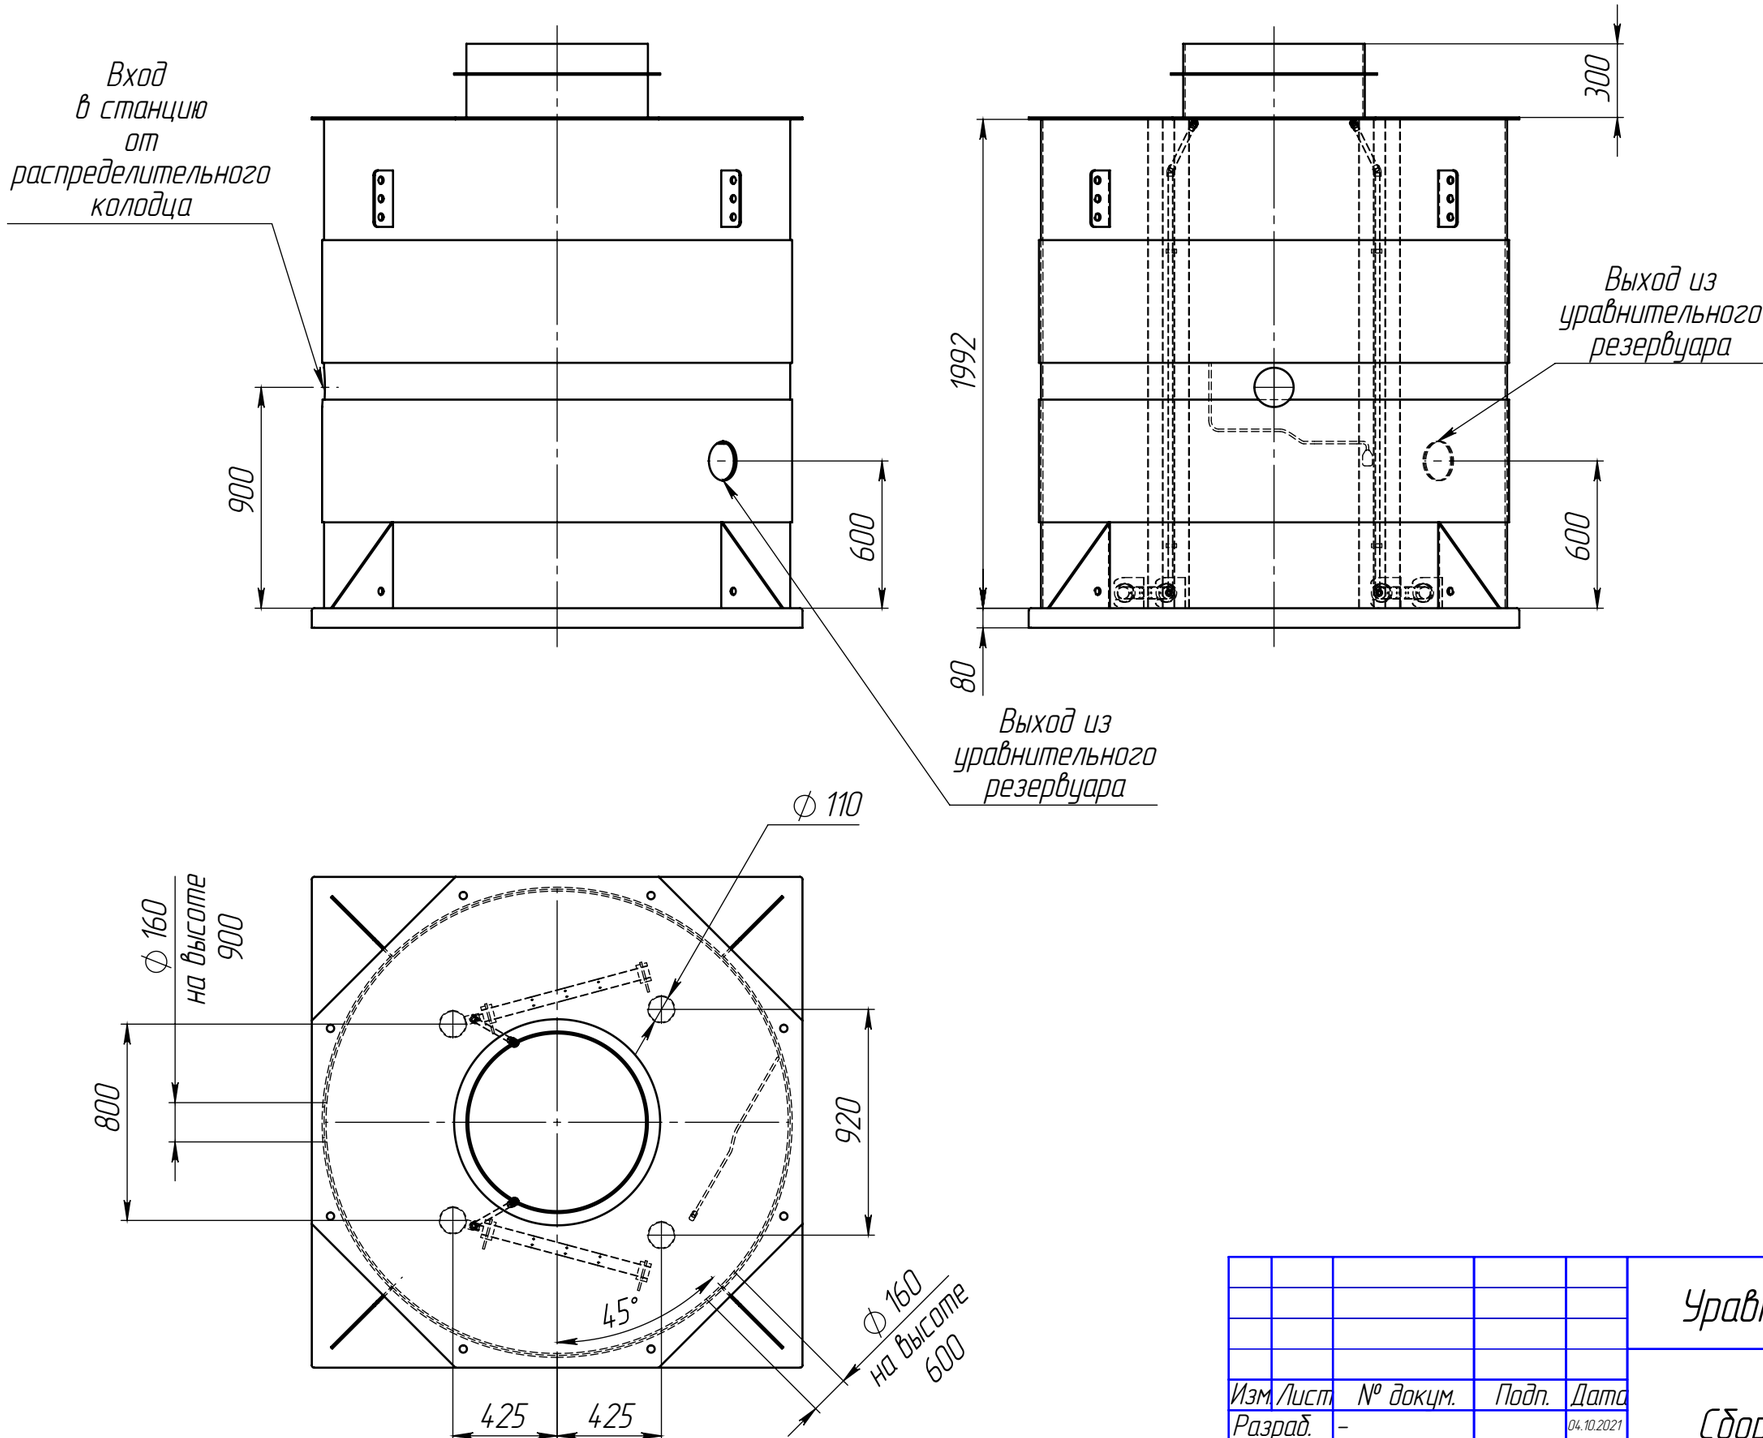

					Уравнительный резервуар Илма 100 СБ
Изм.	Лист	№ докум.	Подп.	Дата	Сборочный чертеж
Разраб.		–		04.10.2021	
Пров.		–			
Т.контр.		–			
Н.контр.		–			
Утв.		–			

Лит.	Масса	Масштаб
	340	1:25
Лист	Листов 1	

Kolo Vesi

Копировал

Формат А3

Перв. примен.

Справ. №

Уравнительный резервуар Илма 100 СБ

Подп. и дата

Инв. № дубл.

Взам. инв. №

Подп. и дата

Инв. № подл.